
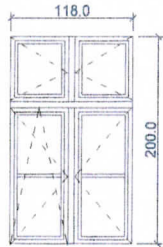
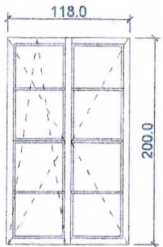
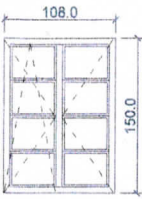
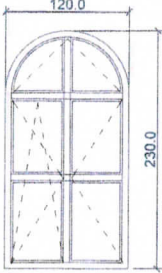
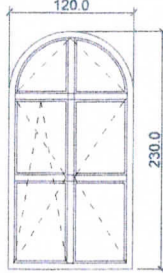



	O1	O2	O3	O4	O4w
SCHEMAT					
WYMIARY	118 x 200	118 x 200	108 x 150	120 x 230	120 x 230
ILOŚĆ	30	24	2	3	3
	stolarka drewniana	stolarka PCV drewnopodobna (orzech)		okna wewnętrzne drewniane na wzór istniejących	

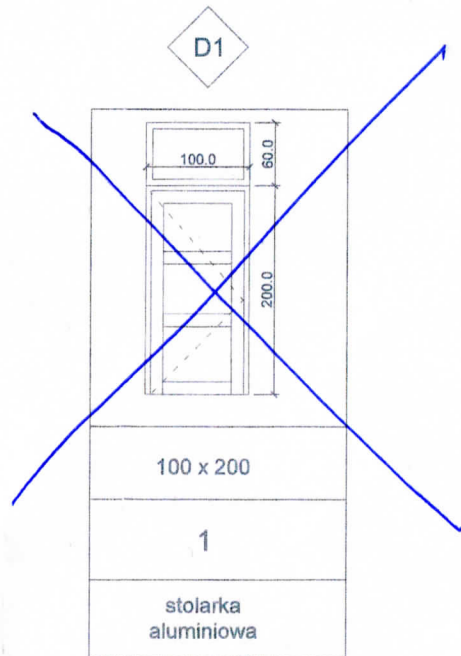

uwaga:  
wymiary mają charakter poglądowy  
przed realizacją należy je sprawdzić na miejscu montażu

	przemysł stalinoga - pracownia projektowa profORMA 43-315 Bielsko-Biała - ul. rtm. Witolda Pileckiego 6 biuro: 43-300 Bielsko-Biała - ul. gen. J. Kutrzeby 40/3-12 tel.: +48 505 308 930 - e-mail: p.stalinoga@gmail.com
	projekt remontu elewacji Lokalizacja: 43-300 Bielsko-Biała ul. 1 Maja 8 Inwestor: Regionalny Ośrodek Kultury ul. 1 Maja 8, 43-300 Bielsko-Biała opracował: mgr inż. arch. Przemysław Stawinoga upr.tud.m: 126/02, 50-0810
zestawienie stolarki okiennej	data: XII 2020 skala: 1: 100 nr rys: A-09